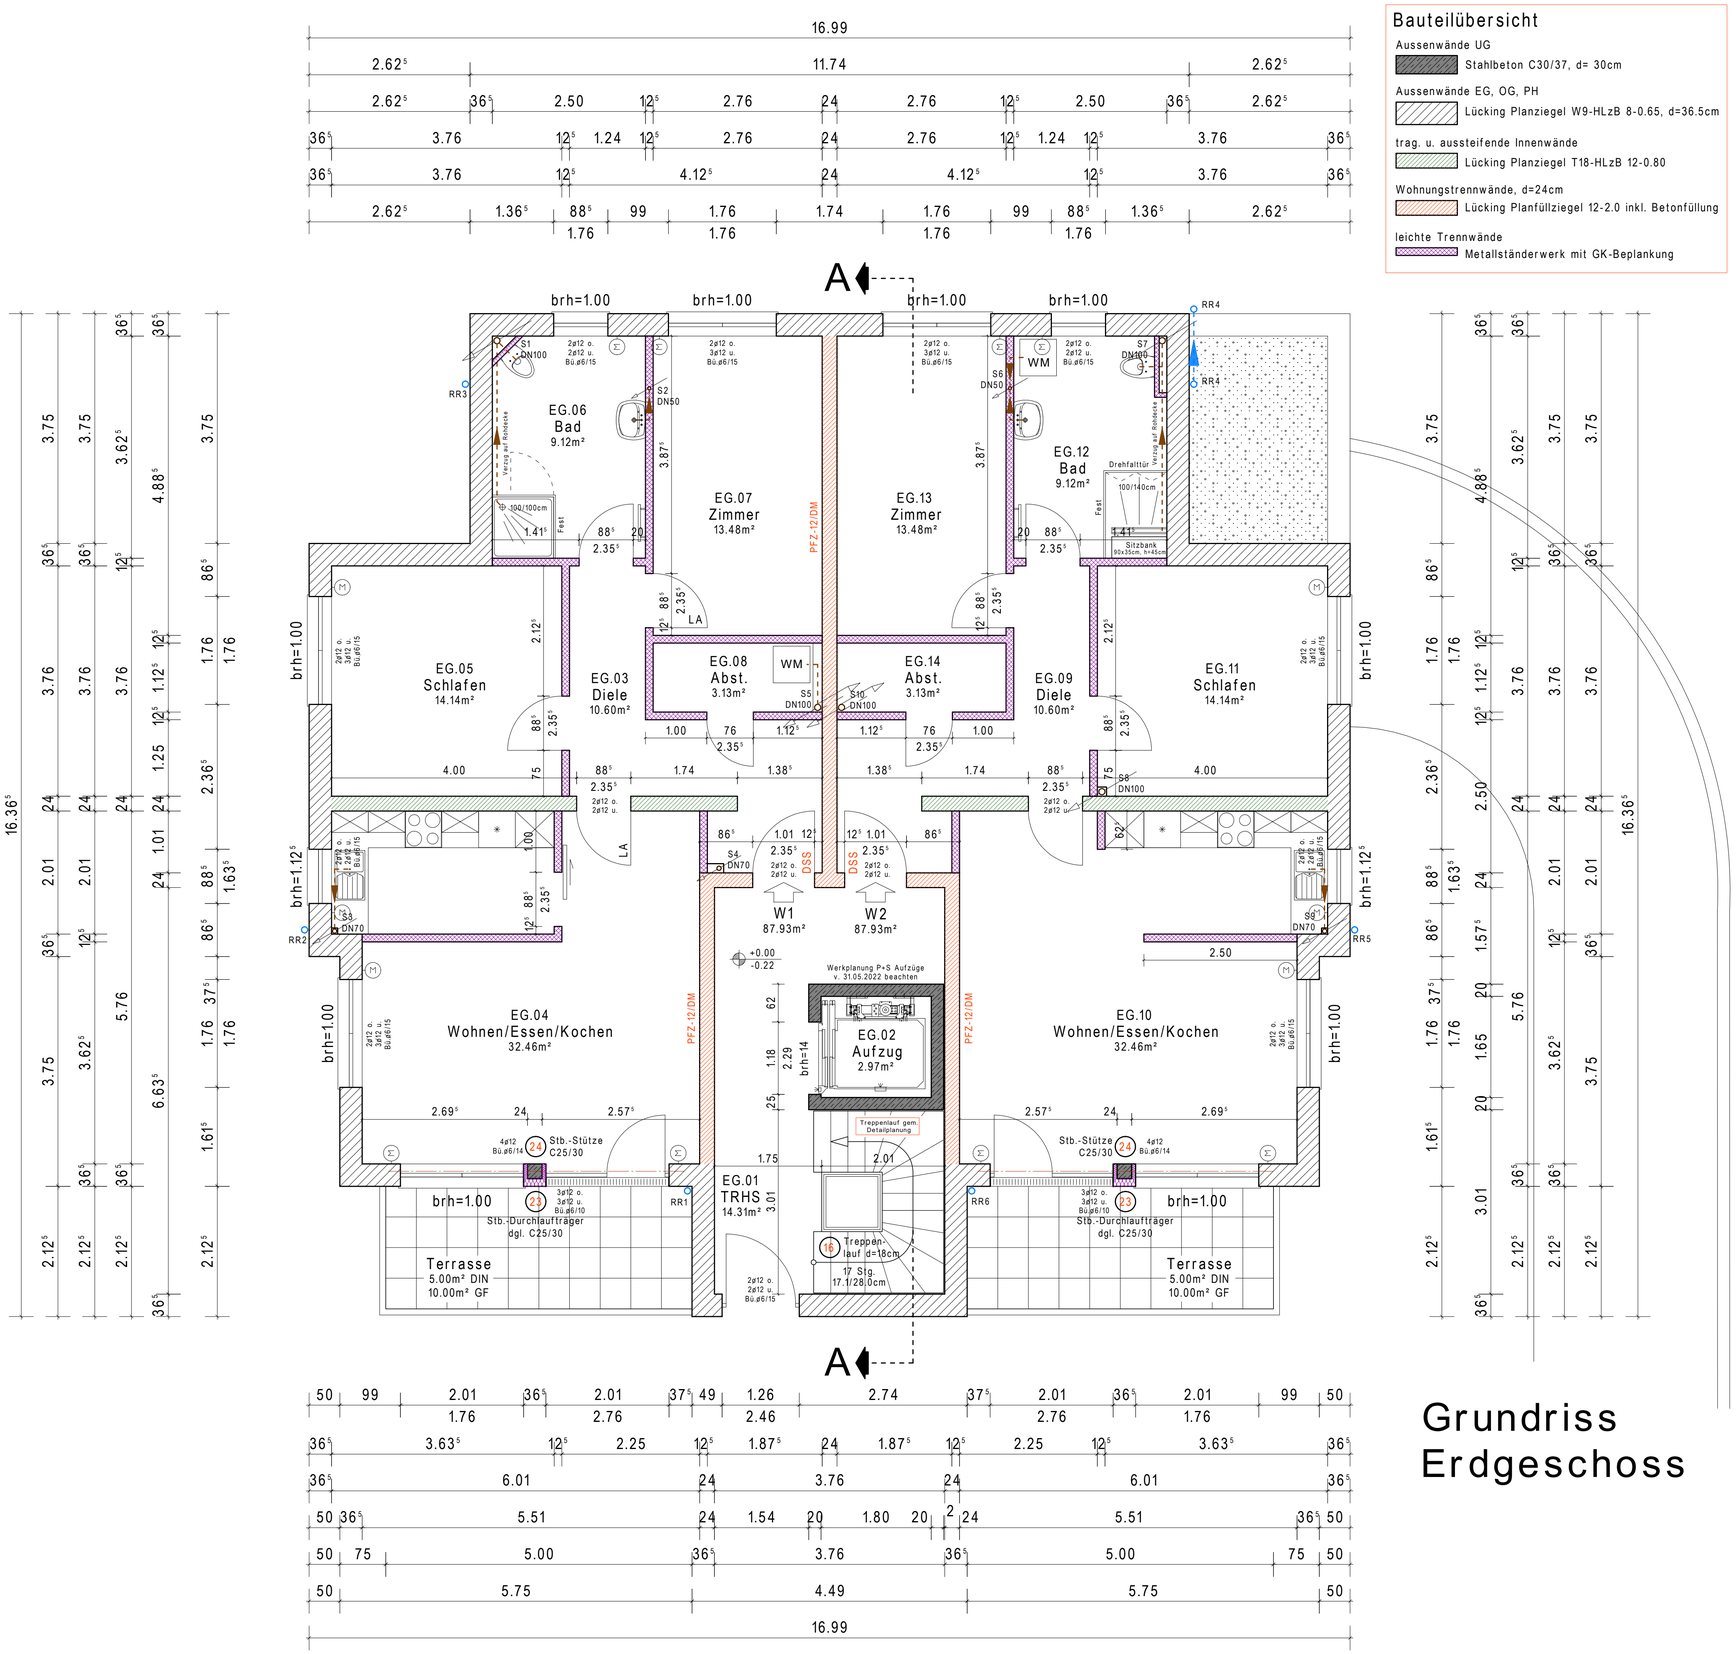


## Bauteilübersicht

Aussenwände UG
- Stahlbeton C30/37, d= 30cm

Aussenwände EG, OG, PH
- Lücking Planziegel W9-HLzB 8-0.65, d=36.5cm

trag. u. aussteifende Innenwände
- Lücking Planziegel T18-HLzB 12-0.80

Wohnungstrennwände, d=24cm
- Lücking Planfüllziegel 12-2.0 inkl. Betonfüllung

leichte Trennwände
- Metallständerwerk mit GK-Beplankung

An den Verbindungsstellen zwischen Betonteilen und Mauerwerk sind Ankerschienen nach Vorschriften einzubauen und die entsprechenden Maueranker zu verwenden.

Für alle am Bau verwendete Materialien, Einbauteile oder Produkte gelten die Festlegungen und Ausführungen in folgender Reihenfolge: 1. Statik, 2. Bauzeichnungen, 3.Baubeschreibung, 4. Ausschreibung.

Materialien und Einbauteile dürfen erst nach vorheriger Bemusterung eingebaut bzw. installiert werden.

Wärmedämmungen und Feuchtigkeitsisolierungen nach Werkplanung und Angaben. Feuchtigkeitsisolierungen im Verfüllbereich sind wirkungsvoll vor Beschädigung zu schützen. Die Abnahme muß vor Verfüllung erfolgen.

ALLE MASSE SIND VOR AUSFÜHRUNG EIGENVERANTWORTLICH ZU PRÜFEN! DIFFERENZEN SOFORT DEM ARCHITEKTEN MITZUTEILEN

Beton-, Stahl-, Holz- und Mauerwerksgüten, sowie die Ausführung von Konstruktionsteilen, sind nach statischer Berechnung und Positionsplänen zu erstellen.

Ausführung der Konstruktionsteile in Stahlbeton, Stahl, Mauerwerk und Holz nach Statik und Positionsplänen.

Bemaßung: Fenster, Außentüren und Innentüren, Höhenmaße von OK Rohfußboden bis OK Mauerwerksbrüstungen bzw. UK Rohsturz.

Bei Herstellung von Sichtbeton ist die Schalungsart und -richtung gemäß Ausschreibung und Detailangabe zu berücksichtigen bzw. vorab mit dem Architekten zu klären. Sämtliche Kanten sind mit entsprechenden Dreikantleisten zu brechen.

Die Entwässerung der Gebäude, insbesondere die Verlegung der Grundleitungen, ist vor Ausführung der Arbeiten mit der zuständigen Behörde und dem Architekten an Ort und Stelle abzustimmen und ein Abnahmeprotokoll zu fertigen.

OKFFB
OKRFB

| | |
|---|---|
| FF | Fertigfußboden |
| LD | luftdichte Tür |
| RD | rauchdichte Tür |
| T30 | feuerhemmend |
| T90 | feuerbeständig |
| ELT | Elektro |
| HZG | Heizung |
| LFT | Lufttechnik |
| SAN | Sanitär |
| TEL | Telefon |
| F | Feuerlöscher |
| brh | Brüstungshöhe |
| rd | Rohdecke |
| OK | Oberkante |
| UK | Unterkante |
| UZ | Unterzug |
| HGW | höchster Grundwasserstand |
| FB | Bodendurchbruch |
| DA | Deckenaussparung |
| DD | Dechendurchbruch alle DD F90 |
| DS | Deckenschlitz |
| FR | Futterrohr |
| UD | Unterzugsdurchbruch |
| WA | Wandaussparung |
| WD | Wanddurchbruch |
| WS | Wandschlitz |
| s | Sohle Grundleitung |
| BE | Bodeneinlauf |
| RT | Reinigungstürchen |

(10) Position statische Berechnung

## Planverzeichnis

| | | | |
|---|---|---|---|
| 01 | Gründung | 02 | Untergeschoss |
| 03 | Erdgeschoss | 04 | Obergeschoss |
| 05 | Penthouse | 06 | Schnitte |
| 07 | Ansichten | 08 | Ansichten |
| 09 | Treppen | 10 | Außenanlage |
| 11 | | 12 | |
| 13 | | 14 | |

## Änderungen

| Index | Datum | Name | Änderungen_bzw.Ergänzungen |
|---|---|---|---|

OKFFB EG = +0.00 = +374.10m ü.NN

Projekt
Neubau von 5 Wohneinheiten

Bauort
37235 Hessisch Lichtenau, Gustav-Siegel-Str. 4
Gemarkung Hessisch Lichtenau, Flur 15, Flurstück 235/18

Bauherr
AH Bauträger GmbH, vertr. d. Herrn Artur Herrmann
Leipziger Straße 287, 34123 Kassell

| Bearbeitet | Geprüft | Format | Datum |
|---|---|---|---|
| kh | | DIN A1 | 23.06.2022 |


Entwurf und Planung:
Ing.-Büro Brandt
M. Sc. Vaceslav Brandt
Am Kraftwerk 23
34582 Borken
Tel.: 05682 - 73 88 150


Zeichnungs-Nr. 03

Index

Maßstab 1:50

Zeichnungsinhalt

# Grundriss Erdgeschoss

Grundriss Erdgeschoss