

OKFFB EG = +0.00

# Bauantrag

Bauherr:

AH Bauträger GmbH  
 vertr. d. GF Artur Herrmann  
 Leipziger Straße 287  
 34123 Kassel  
 Tel.: 0561 - 81 60 149

25.02.2021  
 Datum:

Unterschrift

Baumaßnahme:

Neubau eines Doppelhauses

Witzenhäuser Straße, 34266 Niestetal  
 Gemarkung Heiligenrode, Flur 4, Flurstück 89/11

Planverfasser:

Ing. Büro Altmann GmbH  
 M.Eng. Lars Altmann  
 Am Mühlenberg 28a  
 35114 Haina-Löhlbach  
 Tel.: 06455 - 759 777  
 info@ingbuero-altmann.de



25.02.2021  
 Datum:

Unterschrift

Planinhalt:


## Grundriss Erdgeschoss

gezeichnet:	Datum: 25.02.2021	Format: DIN A3
geändert:	Maßstab 1:100	Zeichnungs Nr.: 02

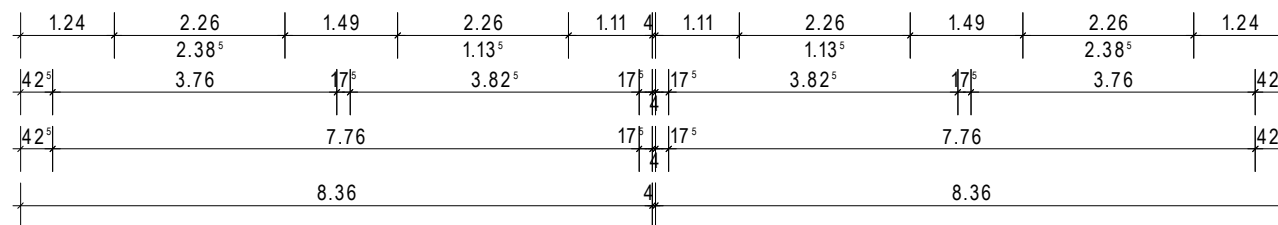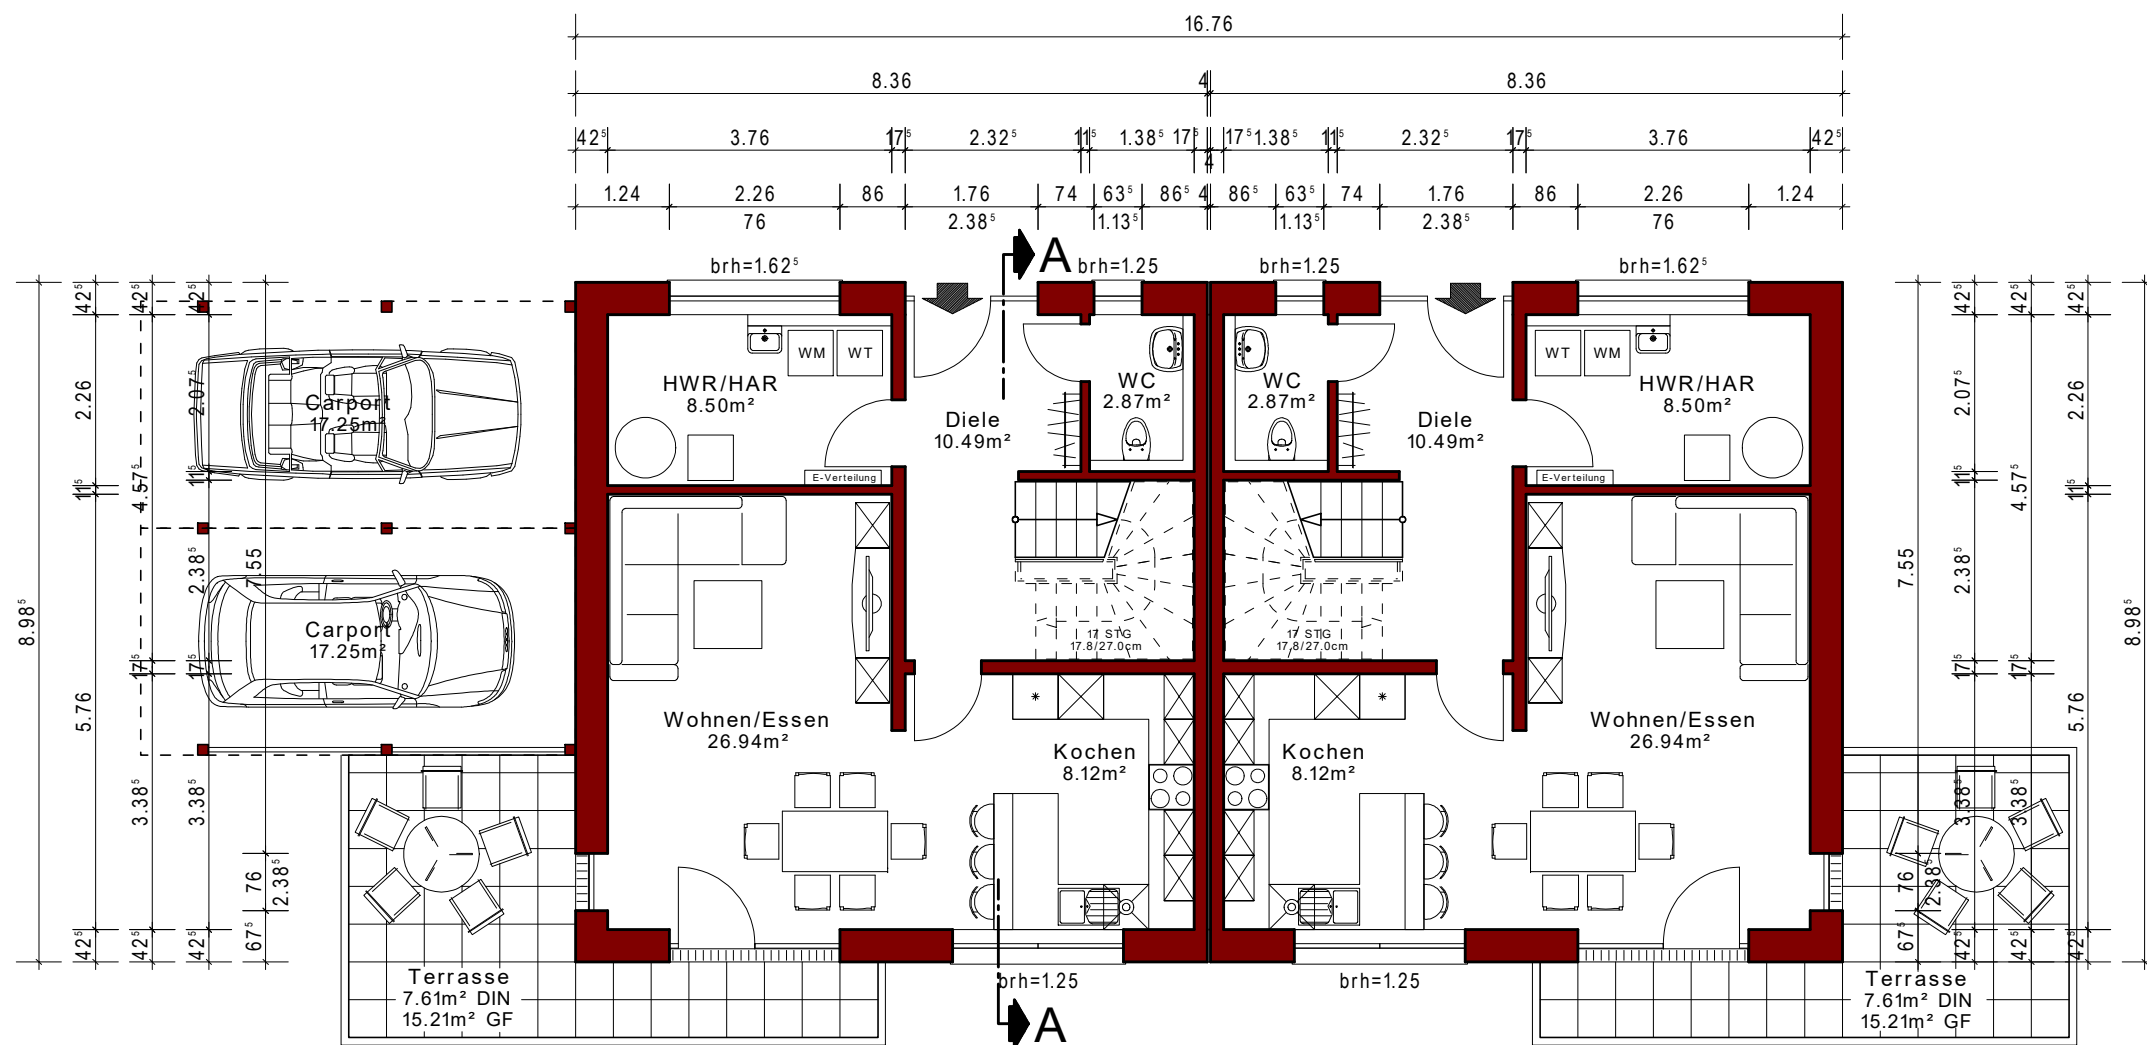


Grundriss Erdgeschoss



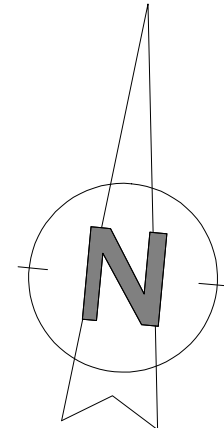

OKFFB EG = +0.00

Grundfläche 75.11m<sup>2</sup>  
 in 2.30m Höhe 48.92m<sup>2</sup>  
 48.32m<sup>2</sup> = 64.3%

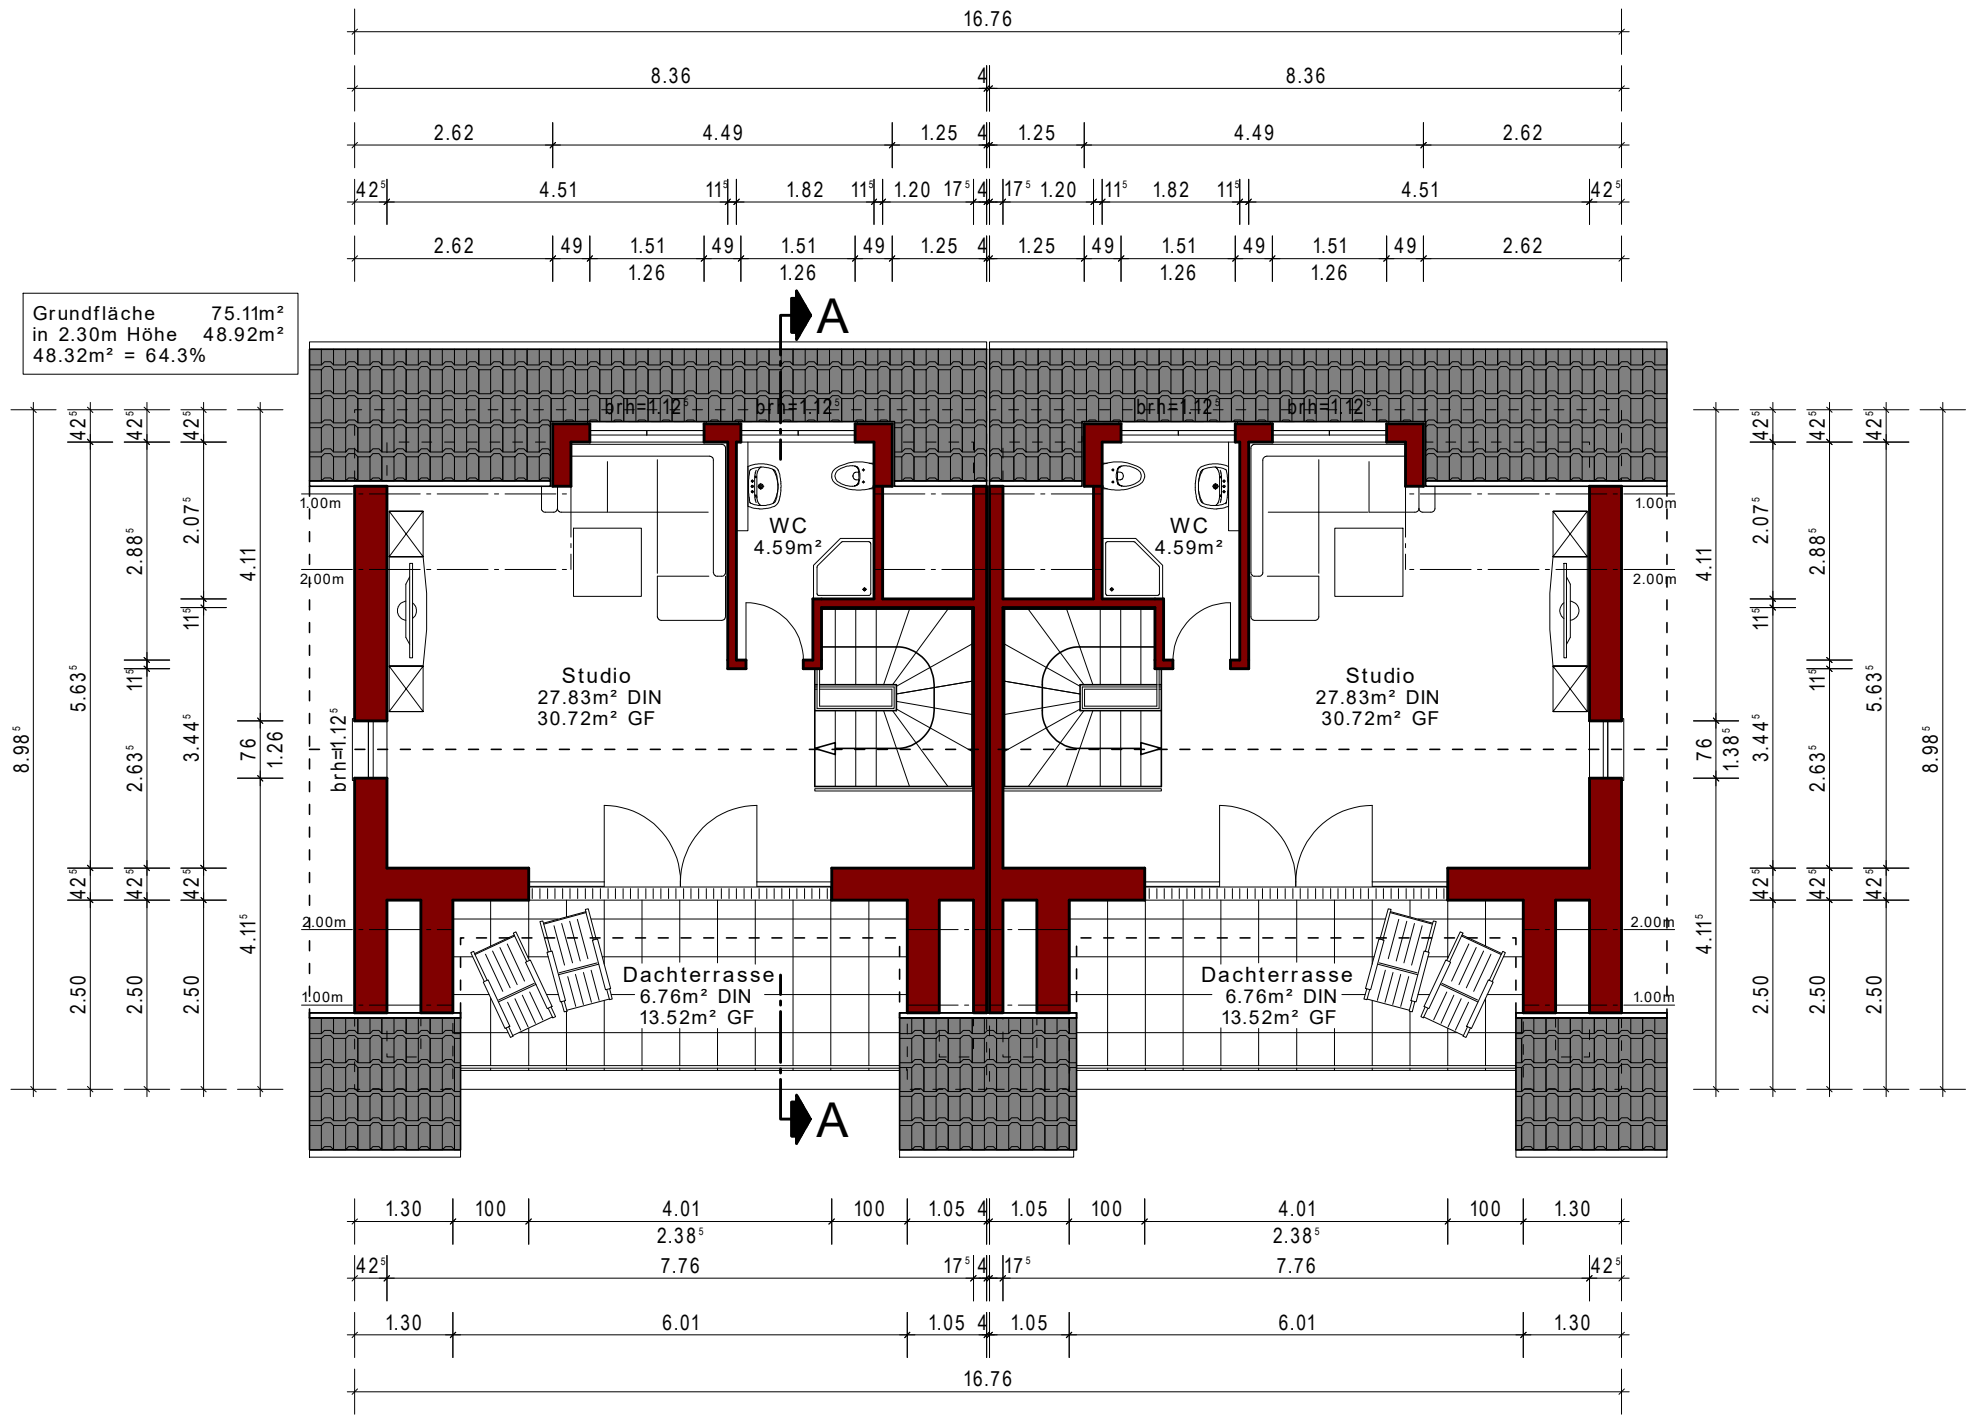

Grundriss Dachgeschoss

# Bauantrag

**Bauherr:**  
 AH Bauträger GmbH  
 vertr. d. GF Artur Herrmann  
 Leipziger Straße 287  
 34123 Kassel  
 Tel.: 0561 - 81 60 149

25.02.2021  
 Datum: \_\_\_\_\_  
 Unterschrift \_\_\_\_\_

**Baumaßnahme:**  
 Neubau eines Doppelhauses  
 Witzenhäuser Straße, 34266 Niestetal  
 Gemarkung Heiligenrode, Flur 4, Flurstück 89/11

**Planverfasser:**  
 Ing. Büro Altmann GmbH  
 M.Eng. Lars Altmann  
 Am Mühlenberg 28a  
 35114 Haina-Löhlbach  
 Tel.: 06455 - 759 777  
 info@ingbuero-altmann.de

25.02.2021  
 Datum: \_\_\_\_\_  
 Unterschrift \_\_\_\_\_

**Planinhalt:**  
**Grundriss Dachgeschoss**

gezeichnet:	Datum: 25.02.2021	Format: DIN A3
geändert:	Maßstab 1:100	Zeichnungs Nr.: 04