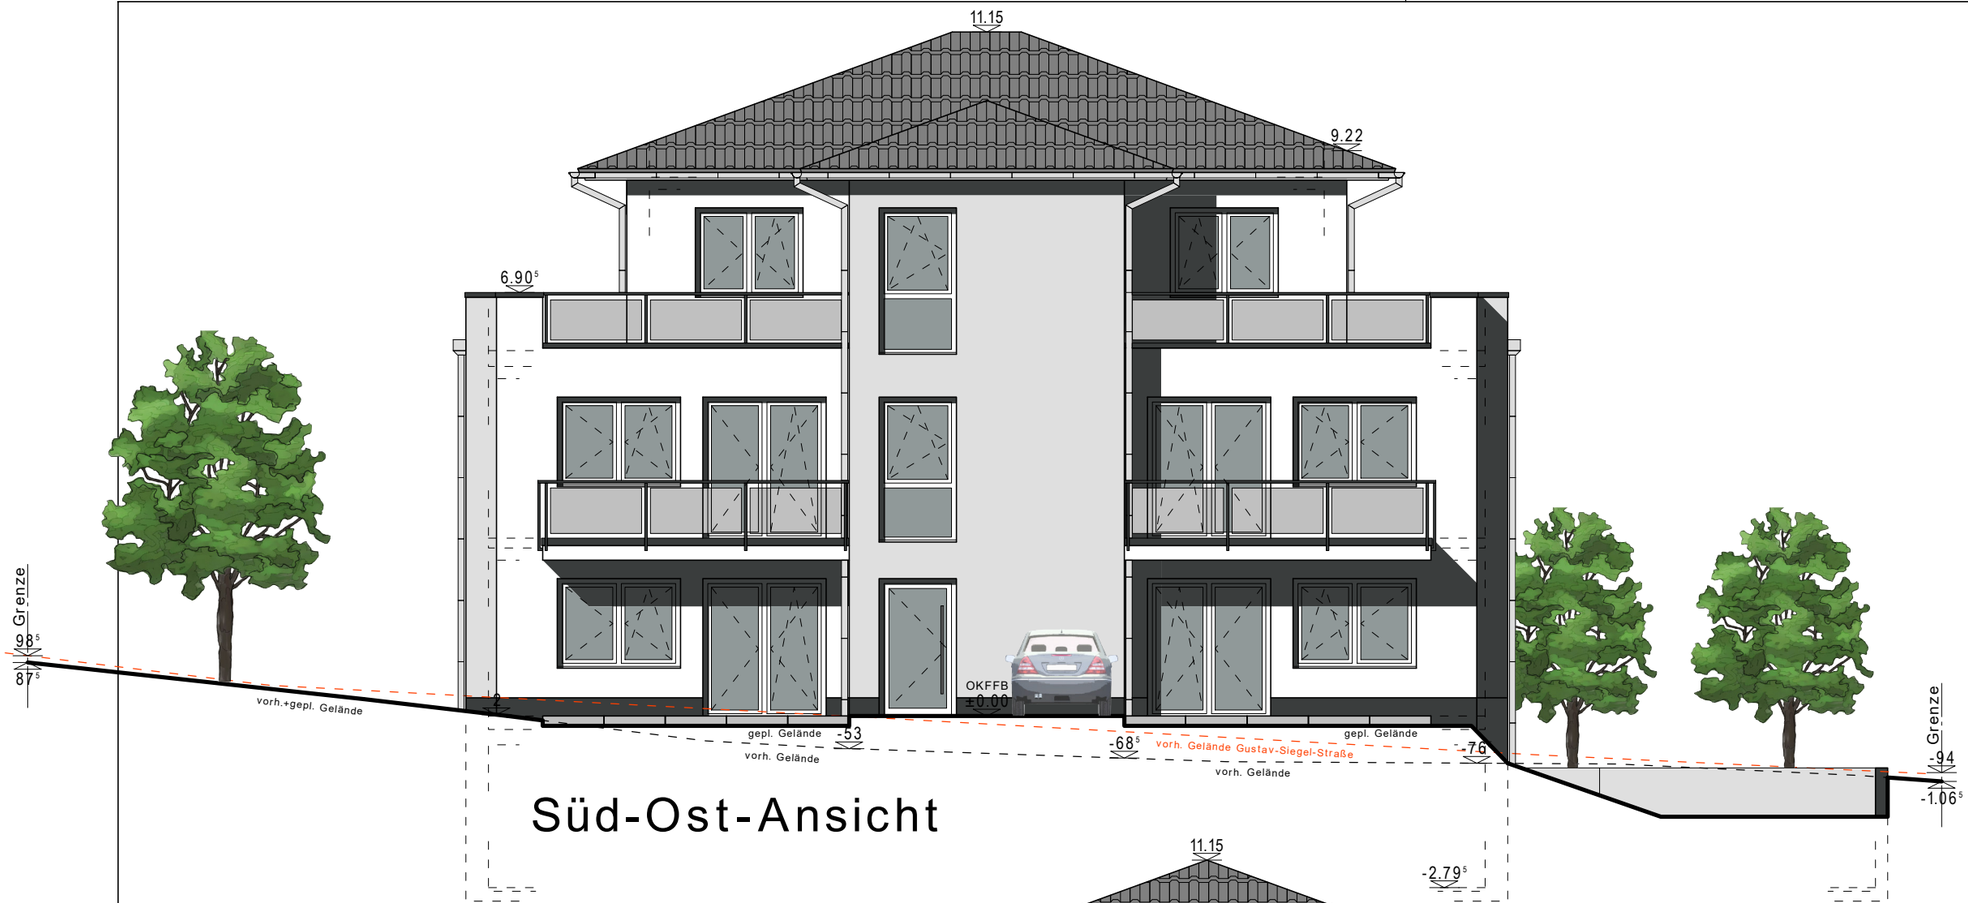

Süd-Ost-Ansicht

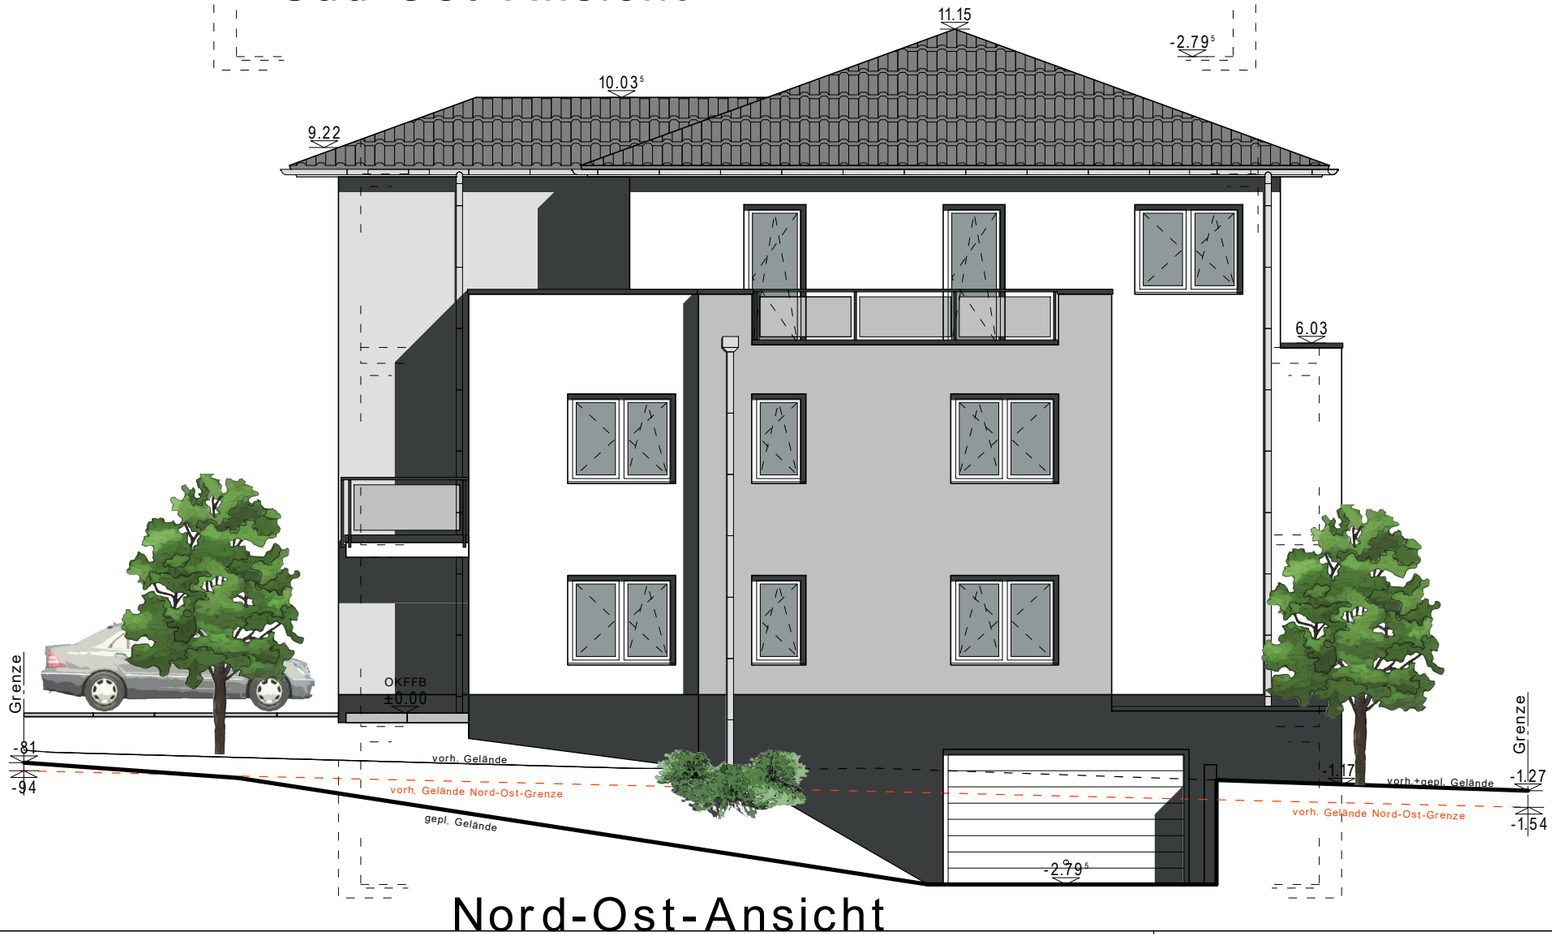

Nord-Ost-Ansicht

OKFFB EG = +0.00 = +373.80m üNN

Antrag auf Erteilung einer Abgeschlossenheitsbescheinigung

Bauherr:

AH Bauträger GmbH
vertr. d. GF Artur Herrmann
Leipziger Straße 287
34123 Kassel
Tel.: 0561 - 81 60 149

18.01.2022
Datum: Unterschrift

Baumaßnahme:

Neubau Mehrfamilienhaus mit 5WE

Gustav-Siegel-Straße 4, 37235 Hessisch Lichtenau
Gem. Hessisch Lichtenau, Flur 15, Flurstück 235/18

Planverfasser:

Ing.-Büro Brandt
M. Sc. Vaceslav Brandt
Am Kraftwerk 23
34582 Borken
Tel.: 05682 - 73 88 150

18.01.2022
Datum: Unterschrift

Planinhalt:

Süd-Ost- und Nord-Ost-Ansicht

gezeichnet:	Datum: 18.01.2022	Format: DIN A3
geändert:	Maßstab 1:100	Zeichnungs Nr.: 07